



PLANO DE DETALLE ACCESO A PROPIEDAD

ACCESO RECTO (Con alcantarilla lateral)

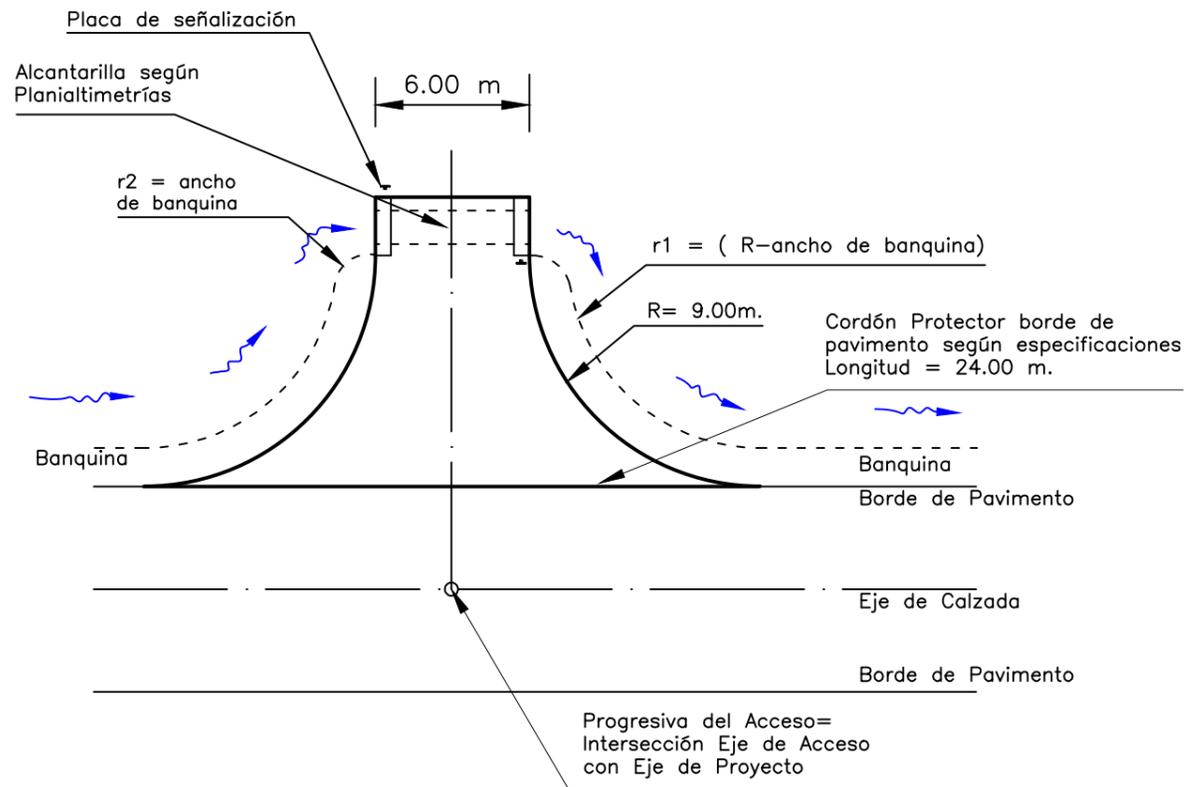

Escala 1:250

ACCESO RECTO (Sin alcantarilla lateral)

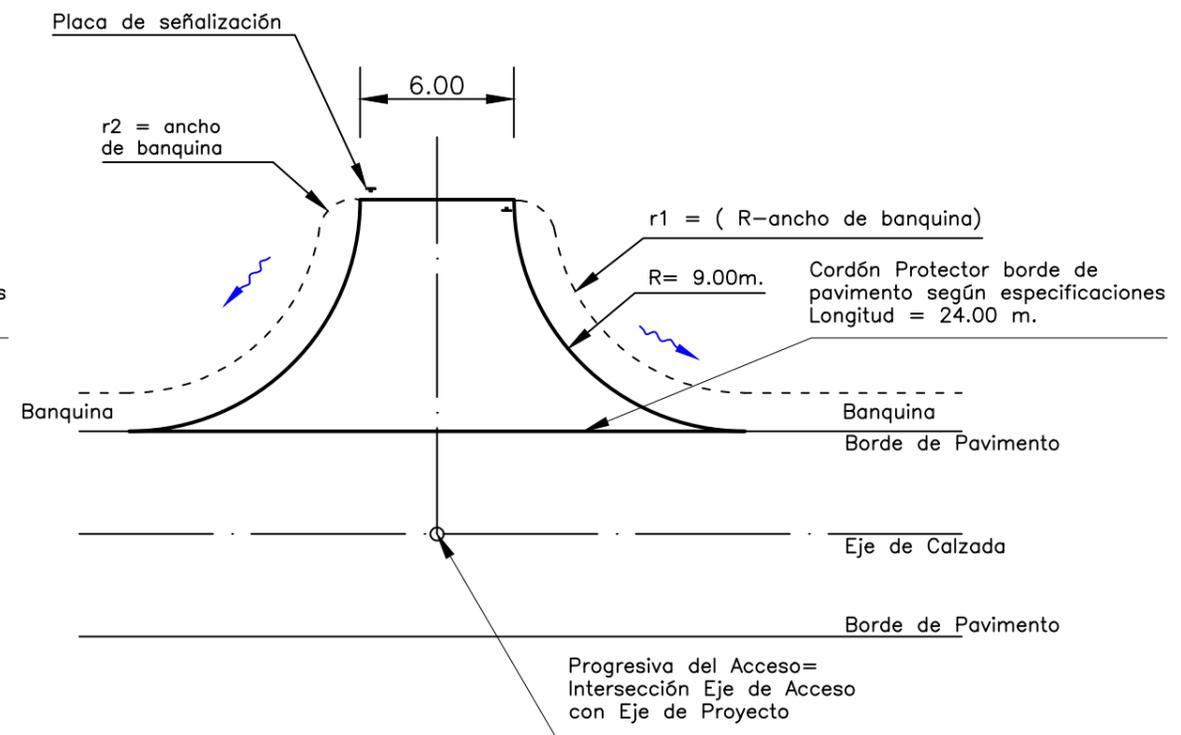

Escala 1:250

NOTAS :

- 1*) Terraplén de las mismas características exigidas para los últimos 30 cm del núcleo.
Cordón protector borde de pavimento en coincidencia con borde de pavimento.
- 2*) Cunetas de préstamos deben acompañar a los radios de acuerdo (R).
- 3*) Se colocarán 2 (dos) placas de señalización en el extremo del acceso, de dimensiones 0.25x0.50 m.

PLANO N° 69

PLANO DE DETALLE
ACCESO A PROPIEDAD