


ENSANCHE DE CALZADA Y ACCESO A ESTACIONAMIENTO EN ATRACTIVO TURÍSTICO

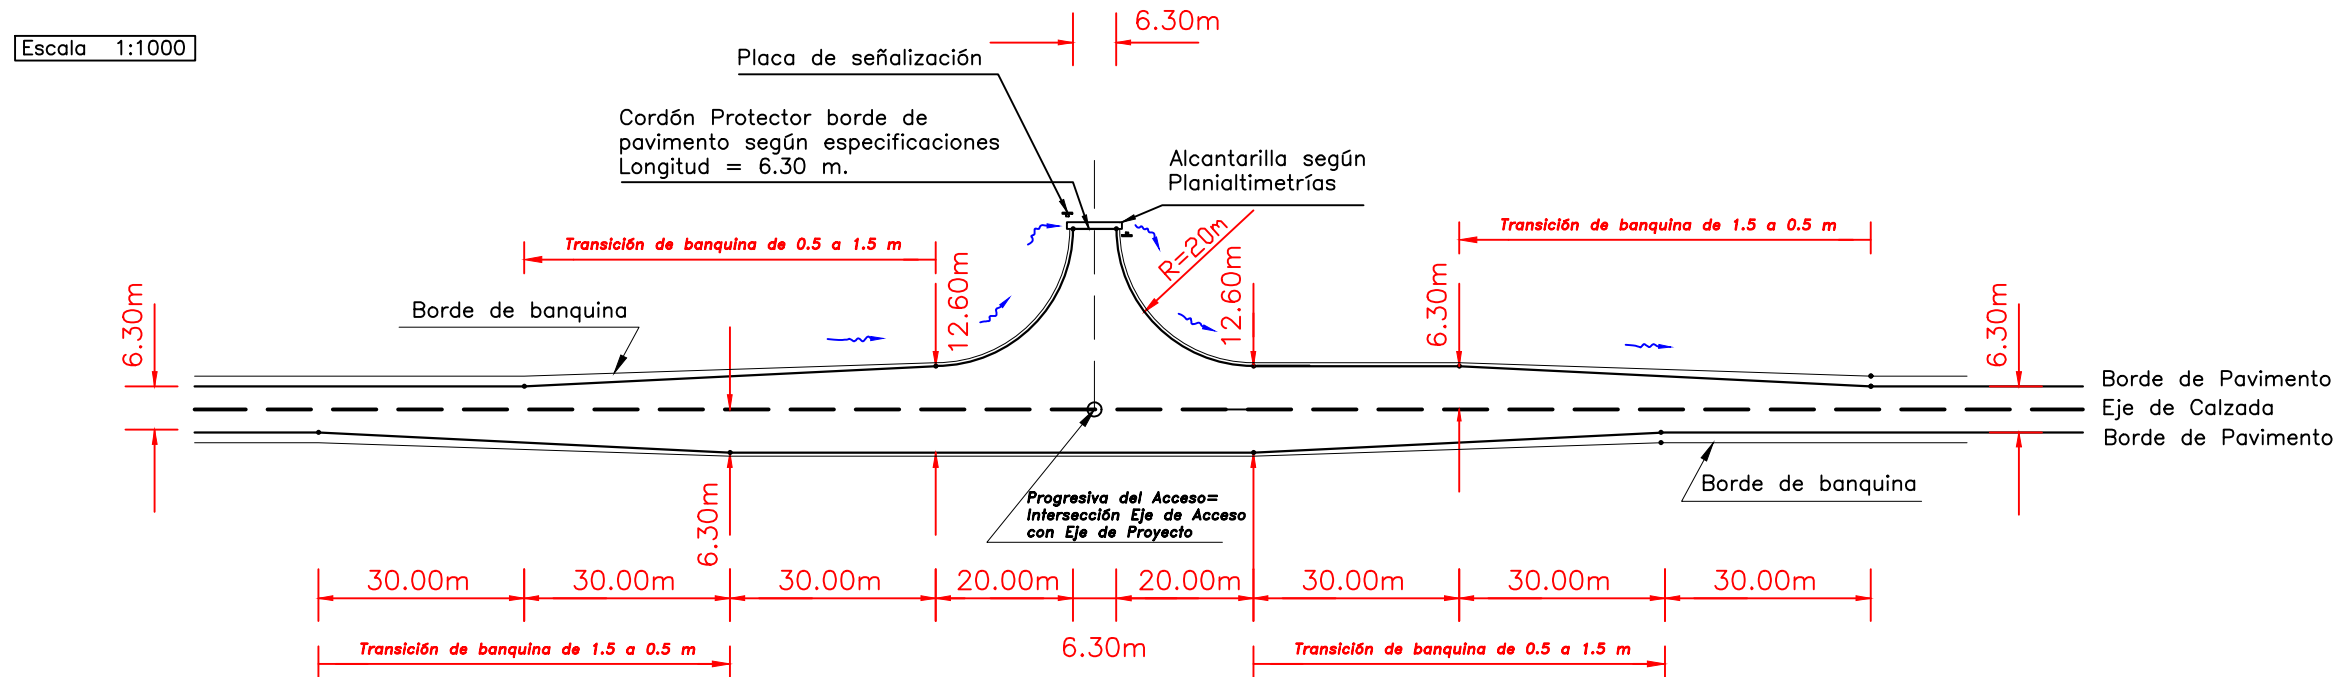

NOTAS :

- 1*) Terraplén de las mismas características exigidas para los últimos 30 cm del núcleo.
Cordón protector borde de pavimento en coincidencia con el fin del acceso.
- 2*) Cunetas de préstamos deben acompañar al borde de banquina.
- 3*) Se colocarán 2 (dos) placas de señalización en el extremo del acceso, de dimensiones 0.25x0.50 m.
- 4*) Superficie adicional de pavimento (por sobre el ancho normal de 6.30m): 1500 m²

PLANO N° 73

ENSANCHE DE CALZADA Y ACCESO A ESTACIONAMIENTO
EN ATRACTIVO TURÍSTICO